


gevelmaterialen


- Eternit vlakke lei type Alterna in trapdekking antraciet kleurig
- Schaduwweg gezet metaal blank geanodiseerd aluminium
- Eternit vlakke lei type Alterna in trapdekking antraciet kleurig
- Klimplanten n.t.b. op rvs draden in kader van blank metalen hoeklijnen op achtergevel van gevelplaat verticaal, blind bevestiging kluisgrip
- Aluminium kozijnen/puilen naturel geanodiseerd

terreininrichting

- Zie situatietekening AO-N101
- Graskelen: achterste deel bevoorradingspad en rijbaan naast winkel
- Beton-asfalt (gestabiliseerd asfalt): rijbanen en deel bevoorradingspad zoals aangegeven op situatietekening
- Klinkers: parkeerplaatsen klanten in een gebakken klinker met een geavanceerde warm-bruin aardkleur
- Kunststeen: entreegebied voor de winkel inclusief looppad over parkeerterrein in antraciet kleurige siertegel zonder facetrand (Dud Holland van fabr. Schellevis)
- Bloemenperk: kop parkeervakken en strook naast winkel (onderhoudsarme, bloeiende planten zoals het concept 'Zorgeloos groen' van landschapsburo Ruys)
- Buikenhaag: erfafscheiding parkeerterrein en kop parkeervakken zoals aangegeven op situatietekening
- Geluidscherm met klimplanten: erfafscheiding bevoorradingspad
- Terrainverlichting Philips Luma1+ o.g. met 6m hoge mast in kleur verlichtingsarmatuur
- Paaltjes (antracietkraak): geborsteld rvs; bijv. Falco afzetpaal
- Aanrijvoorziening expeditiegevel: ronde bus (ca. Ø 200-250mm), bijv.
- Falco geleidebus Ø 219 mm

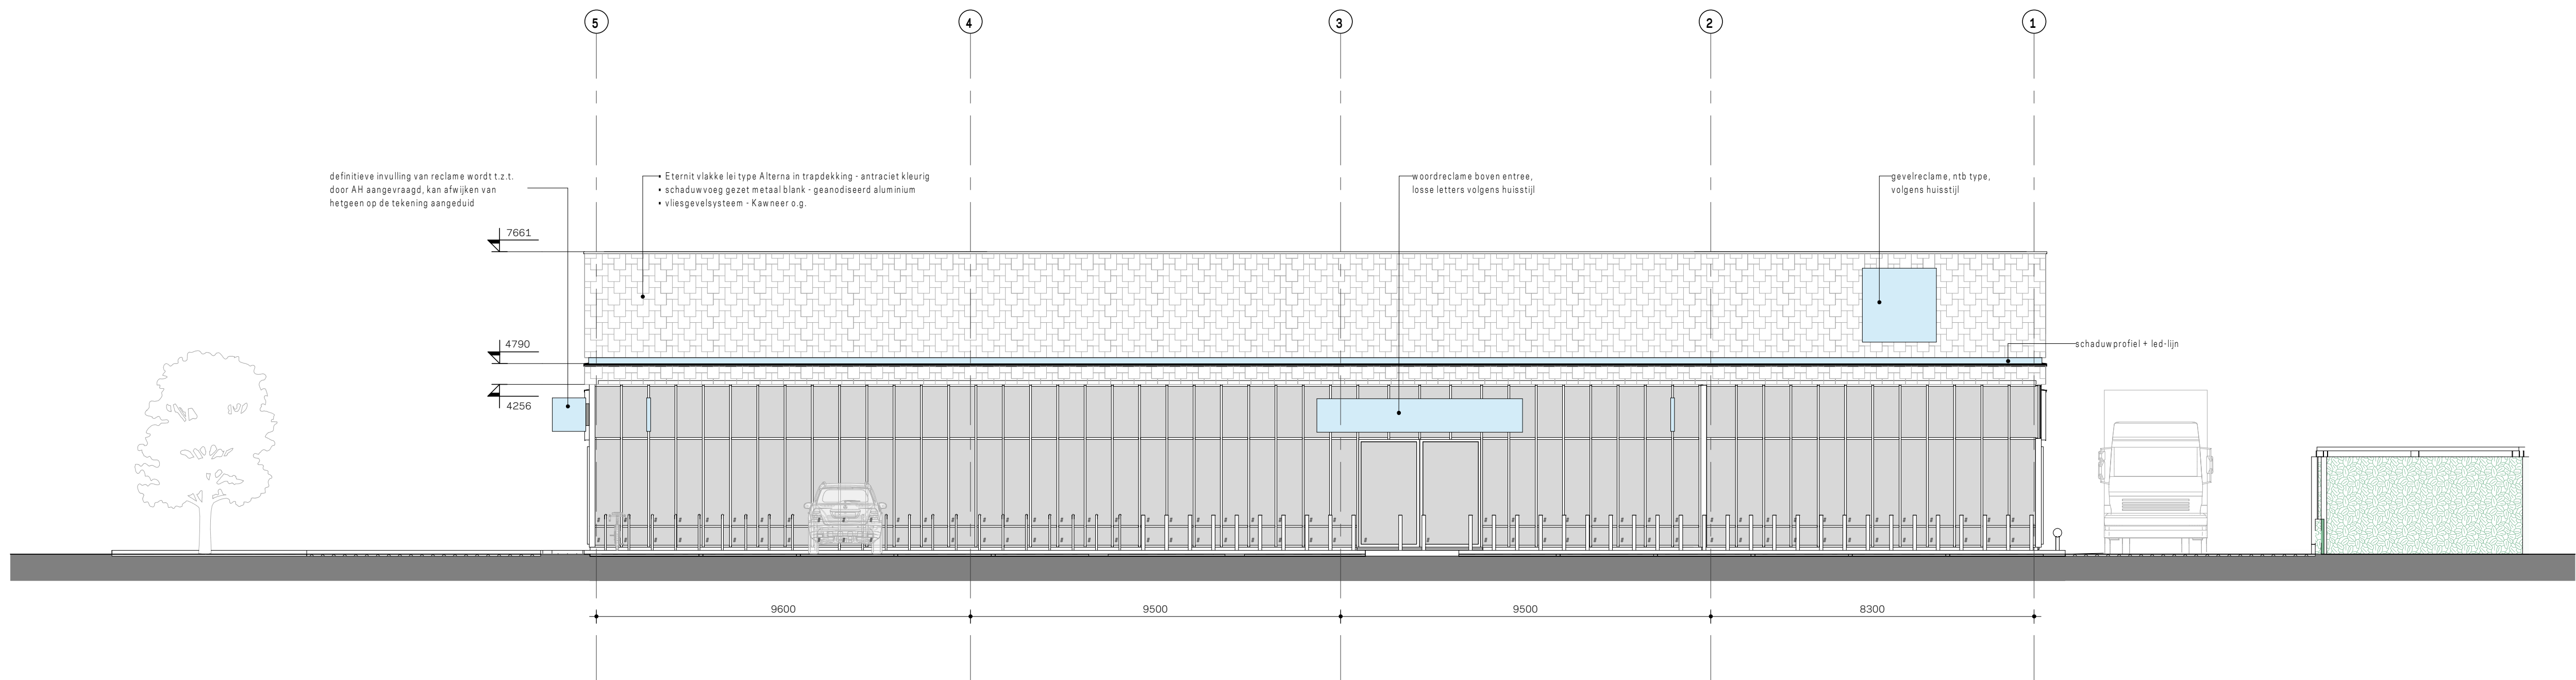

Voorgevel Entreezijde

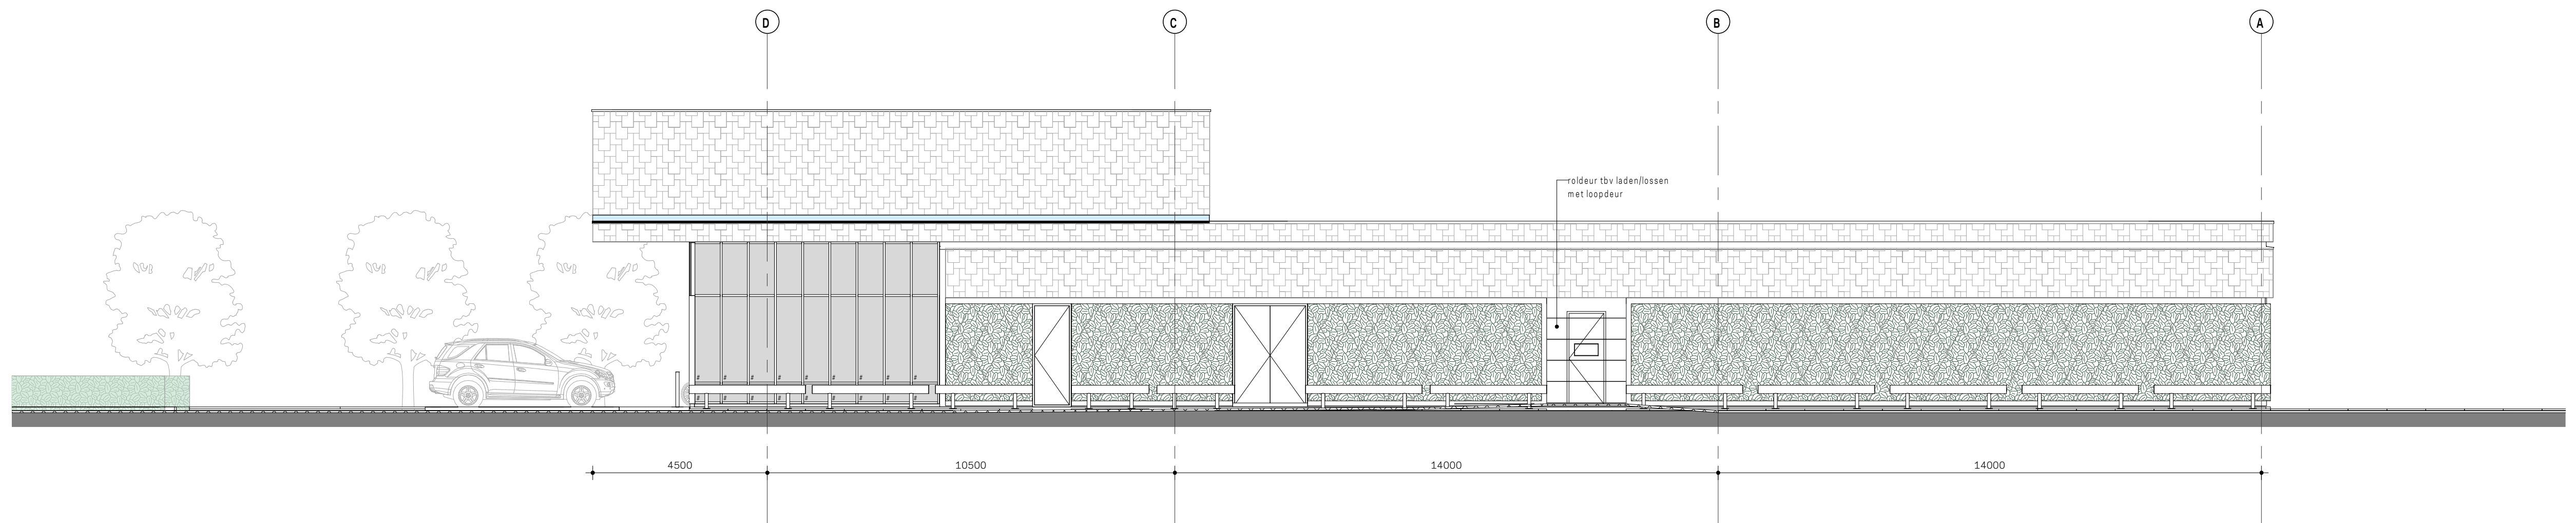

Rechterzijgevel

B 23-12-2020 opm. definitief AO verwerkt
A 17-12-2020 opm. concept AO verwerkt
datum 26-10-2020

AO-N300 voor en rechterzijgevel

opdrachtgever
Huisst Albert Heijn B.V.

project:
AH Nibbixwoud

werk.nr. 1819.01

fase AO
schaal 1:100

A1

i.s.m.

DEFINITIEF

BIM&BEYOND

